





Planimetria di u.i.u. in Comune diSUBBIANO..... v/a ..LOC...VOGOGNANO..... civ.7.....

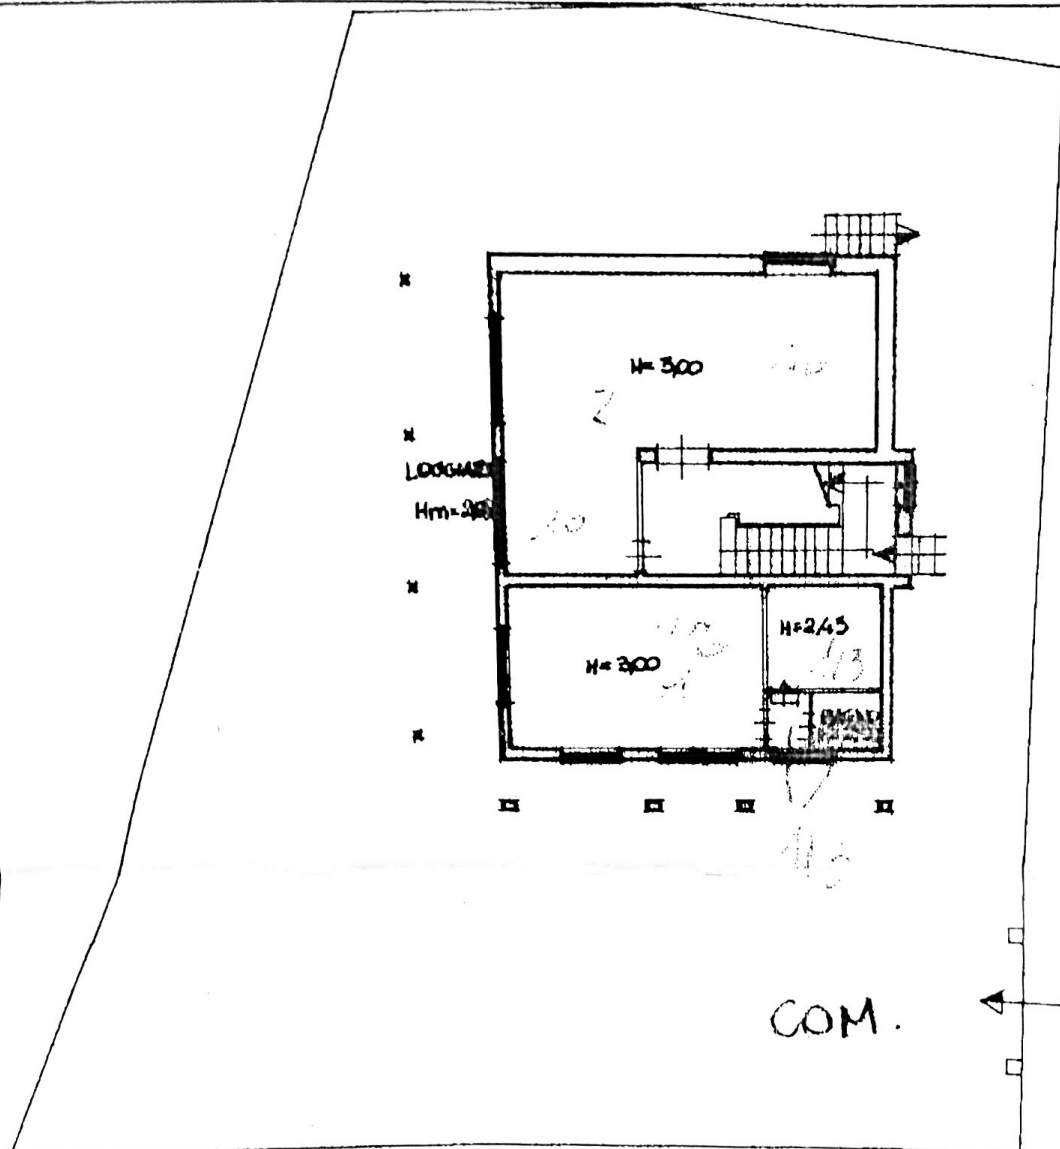

PIANTA PIANO
TERRA

PIANTA PIANO PRIMO

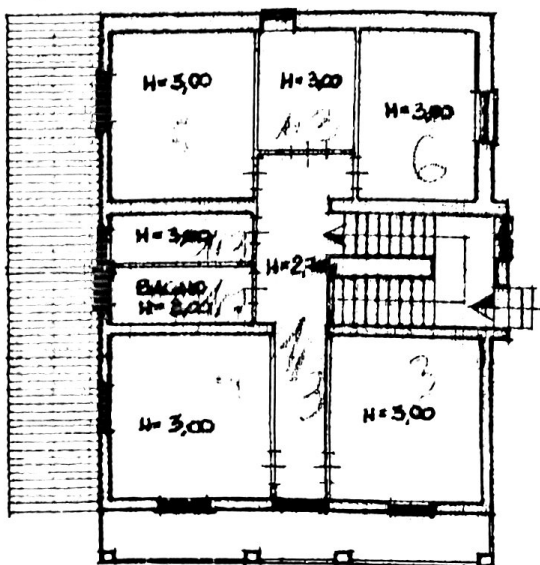


PLANIMETRIA CATASTALE


COMUNE DI SUBBIANO

FOGLIO 23

SCALA 1/2000

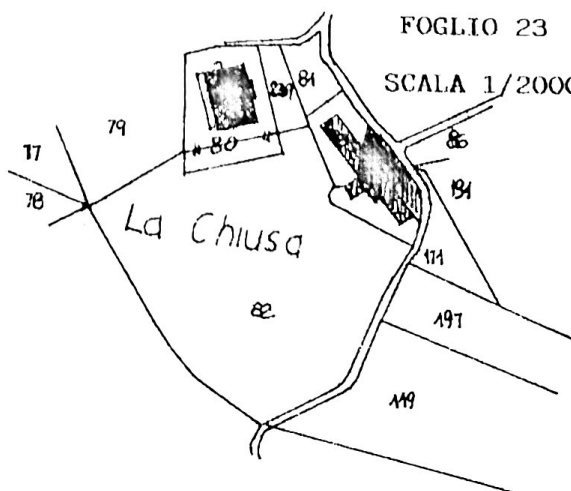

ORIENTAMENTO

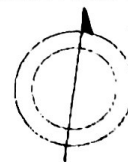

SCALA DI 1: 200